




SVEITARFÉLAGIÐ ÖLFUS

Aðalskipulag 2010-2022
Þéttbýlisuppráttur - Þorlákshöfn




SKÝRINGAR :

- MÖRK SKIPULAGSSVÆDIS
- ÍBÚDARSVÆDI I1 - I11
- ATHAFNASVÆDIA1 - A3
- IDNADARSVÆDI I1 - I5
- HAFNARSVÆDI H1 - H5
- HAFNARSVÆDI H0: UPPBYGGING EFTIR 2022
- STOFNANASVÆDI
 - S1 - Leikskóli
 - S2 - Skóli
 - S3 - Kirkja
 - S4 - Dvalarheimili
- MIDSVÆDI M1
- BLANDAD VÆSLUNAR-ÞJÓNUSTU- OG ATHAFNASVÆDI V1-V3
- OPIN SVÆDI TIL SÉRSTAKRA NOTA
 - U1 - Leiksvæði
 - U2 - Golfvöllur
 - U3 - Garðlond
 - U4 - Heiðisvæði
 - U5 - Íþróttasvæði
 - U6 - Tjaldsvæði
 - U7 - Sundlaug og Íþróttahúsi
 - U8 - Kirkjugarður
 - U9 - Almenningsgarður
 - U10 - Minjasvæði
 - U11 - Náman
- ÖBYGGD SVÆDI
- SVÆDI Á NATTÜRUMINJASKRÁ 6. utg. 1996
- NÁMASVÆDI
- HVERFISVERNDARSVÆDI Fornminur
 - Langabásvarða
 - Smalavarða
 - Prívörður
 - Milmundarbyrgi
 - Hákarabyrgi
 - Hafnarvarða
 - Réttarstökkur
 - Hraunbúar
 - Sigróarbræð
 - Ingilífarbræð
 - Brunnur
 - Erlendarkot
 - Heiðubær
 - Þorlákshöll
 - Hlíðarendavarða
 - Skeiðsvarða
 - Tungarðar
- VATNSVERNDARSVÆDI vendarlökkar I og II
- HÁFLÓÐASVÆDI
- HELGUNARSVÆDI STOFNBRAUTA
- STOFNBRAUTIR
- TENGIBRAUTIR
- AÐRAR GÖTUR - sýndar til skýringar
- HJÓLREIÐASTÍGAR
- STOFNSTÍGAR
- ÚTIVISTARSTÍGAR
- REIÐLEIÐIR
- UNDIRGÖNG
- HÁSPENNULÍNA
- VATNSVEITA
- HITAVEITA
- FRÁVEITA
- LJÓSLÉIÐARI
- SJÓVARNIR

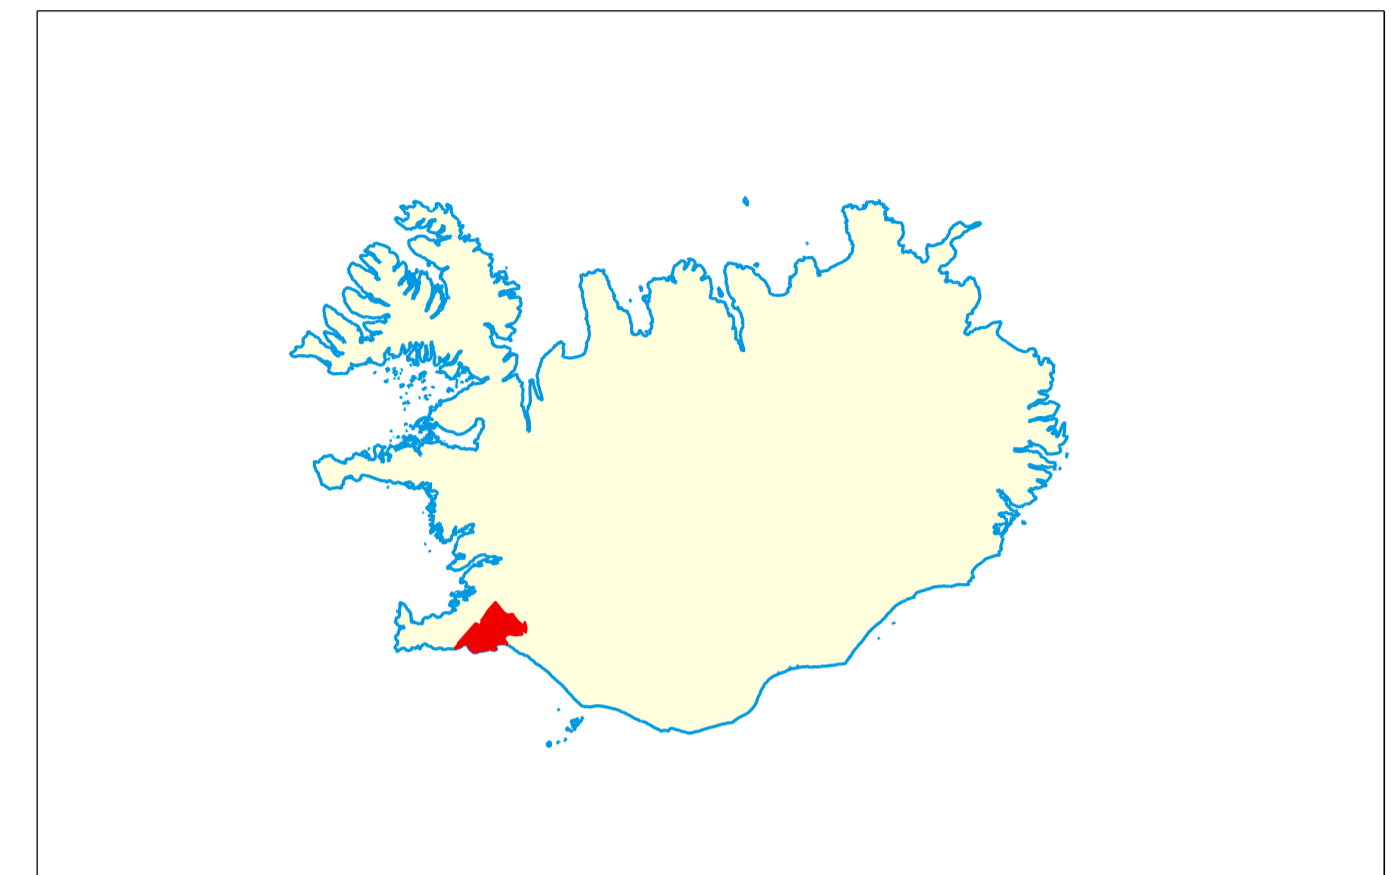

Yfirlitsmynd Mkv. 1:500.000.

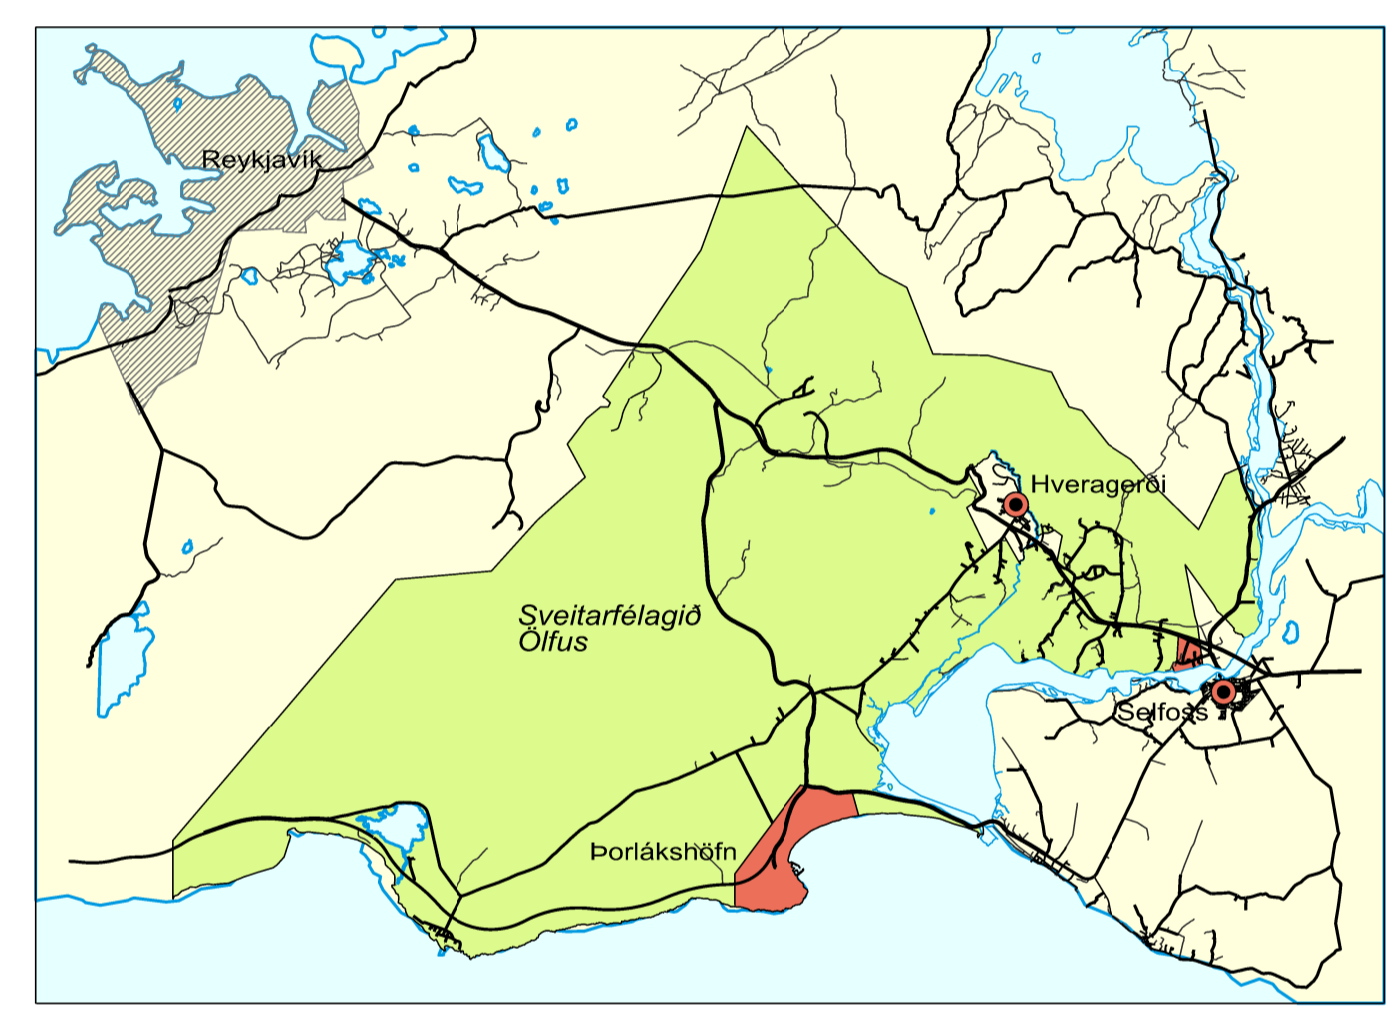

Yfirlitsmynd yfir Sveitarfélagið Ölfus. Mkv. 1:300.000.

Aðalskipulag þetta sem auglýst hefur verið samkvæmt 31. gr. skipulagslaga nr. 123/2010 var samþykkt í sveitarstjórn Ölfus þann _____

Aðalskipulag þetta var staðfest af Skipulagsstofnun samkvæmt 32. gr. skipulagslaga nr. 123/2010 þann _____

Aðalskipulag Ölfus 2010-2022 er staðfest með fyrirvara um niðurstöður mats á umhverfisáhrifum þeirra framkvæmda sem háðar eru mati á umhverfisáhrifum samkvæmt lögum nr. 106/2000.

SKIPULAGSGÖGN
 Aðalskipulagsuppráttur fyrir Ölfus mkv. 1:50.000
 Aðalskipulagsuppráttur fyrir Þorlákshöfn mkv. 1:10.000
 Aðalskipulagsuppráttur fyrir Árbæjarverfi mkv. 1:10.000
 Skýringaruppráttur fyrir Þorlákshöfn mkv. 1:10.000
 Þemauppráttur fyrir Suðurlandsveg og aðliggjandi byggð mkv. 1:20.000
 Þemauppráttur mkv. 1:130.000
 Greinargerð
 Umhverfisskýrsla

KORTAGRUNNAR
 IS50v frá Landmælingum Íslands
 Hnitakerfi ISN93

Laugalandi 851 Hella
 STEINSHOLT www.steinsholt.is

Hammarsberg 12
 200 Kópavogur
 Sími 575 5300
 www.landmoun.is

SVEITARFÉLAGIÐ ÖLFUS
 Aðalskipulag 2010-2022
 ÞÉTTBÝLISUPPRÁTTUR - ÞORLÁKSHÖFN

Verk: 8717 SA103	Mkv: 1:10.000	Dags: 28.06.2011
Skipulag: GG, AJ, IS, AEK, ÖÖG	Bláðstærð: A1	Breytt: 29.09.2011
Teiknað: AEK, ÖÖG	Samþykkt:	

