



Gildandi aðalskipulag Ölfuss 2010-2022, mkv. 1:50.000.

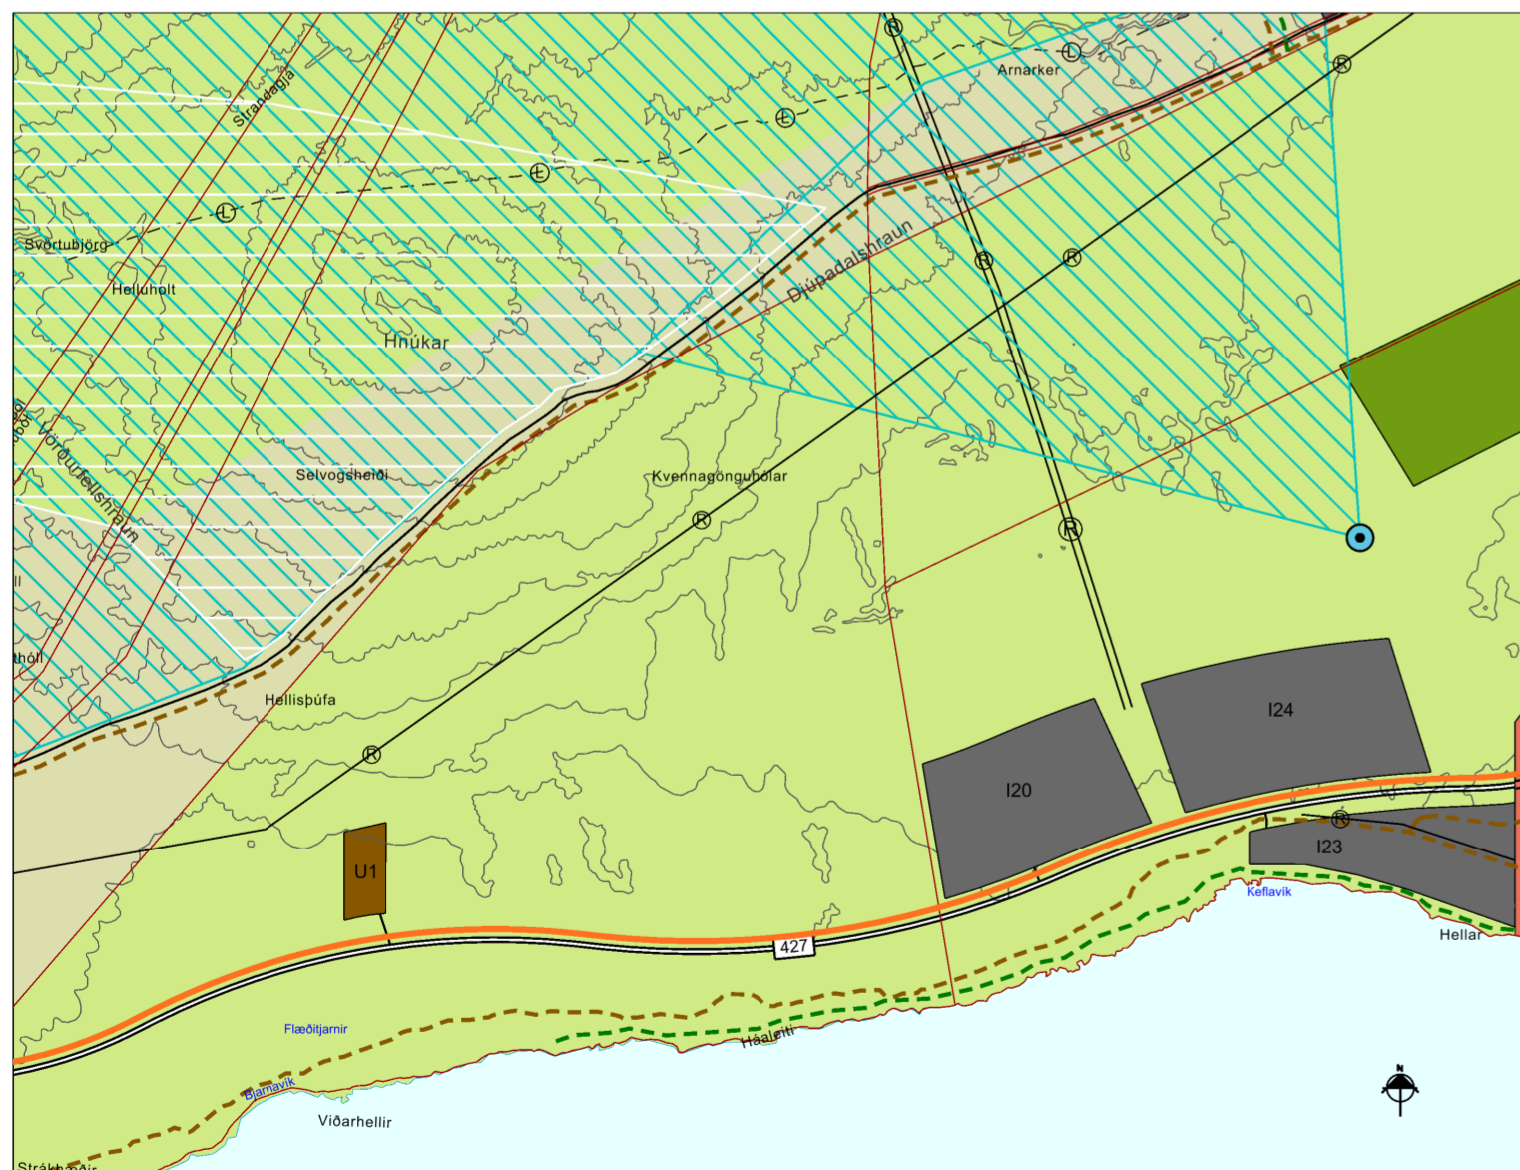

Breyting á aðalskipulag Ölfuss 2010-2022, mkv. 1:50.000.

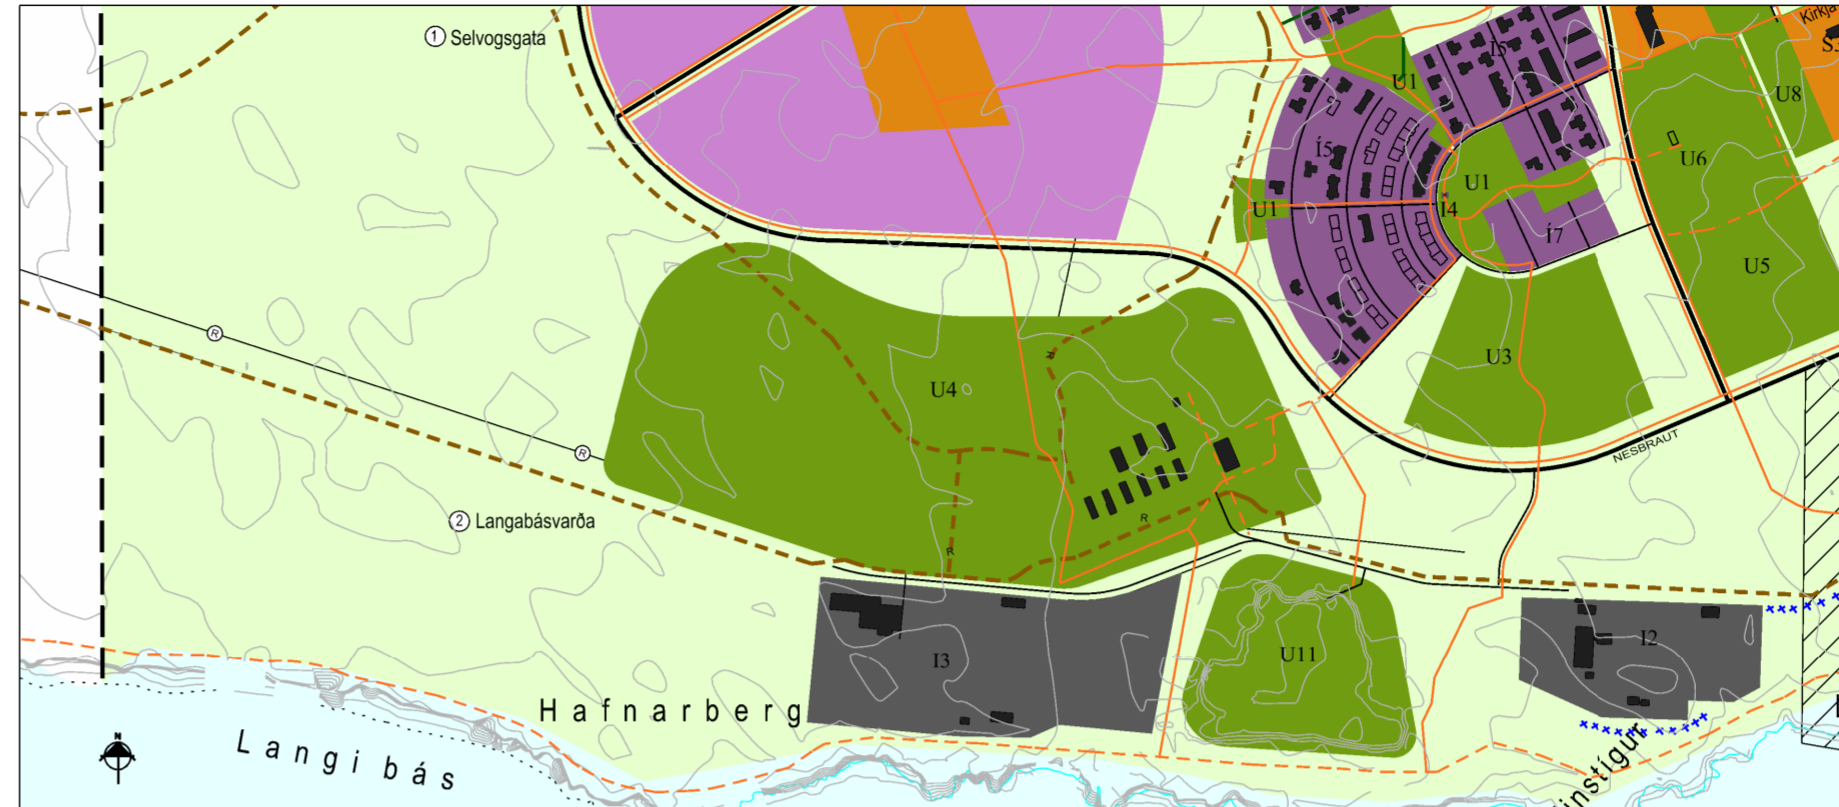

Gildandi aðalskipulag Ölfuss 2010-2022, þéttbýlisuppráttur mkv. 1:10.000.



Breyting á aðalskipulagi Ölfuss 2010-2022, þéttbýlisuppráttur mkv. 1:10.000.

SKÝRINGAR

	Landbúnaðarsvæði		Stofnvegir		Friðlýst svæði
	Þéttbýli / séruþprættir		Tengivegir		Svæði á Náttúruminjasrá
	Íbúðarsvæði		Aðrir vegir, til skýringar		Friðlýstar fornleifar
	Verslunar- og þjónustusvæði		Gönguleiðir		Hverfisvernd vegna náttúruminja
	Stofnanasvæði		Megin reiðleiðir		Hverfisvernd vegna formminja
	Iðnaðarsvæði		Aðrar reiðleiðir		Vatnsverndarsvæði I, brunnsvæði
	Athafnasvæði		Hjólreiðastígur		Vatnsverndarsvæði II, grannsvæði vatnsbóla
	Opin svæði til sérstakra nota		Háspennulínur		Vatnsverndarsvæði III, fjarsvæði vatnsbóla
	Óbyggð svæði		Háspennustrengur		Svæði undir náttúruvá
	Ár og vötn		Stofnæð hitaveitu		Sveitarfélagið Ölfus
	Námur		Ljósleiðari		Mörk jarða, óviss og ekki tæmandi
	Urðunarsvæði		Stofnæð vatnsveitu		

Aðalskipulagsbreyting þessi sem auglýst hefur verið skv. 31. gr. skipulagslaga nr. 123/2010 var samþykkt í sveitarstjórn þann \_\_\_\_\_ 2014.

Aðalskipulagsbreytingin var staðfest af Skipulagsstofnun þann \_\_\_\_\_ 2014.

Auglýsing um gildistöku aðalskipulagsbreytingar var birt í B-deild Stjórnartíðinda þann \_\_\_\_\_ 2014.

Uppdrætti þessum fylgir greinargerð og umhverfisskýrsla dagsett 09.05.2014.

Kortagrunnur er frá LMÍ; IS 50V, 1 útgáfa

SVEITARFÉLAGIÐ ÖLFUS

LANDMÖTUN • HAFNARBERG 12 • 200 KÖPVOGUR • Sími: 575 5300 • Fax: 554 5360 • Netfang: landmotun@landmotun.is

**ADALSKIPULAG 2010-2022**  
 BREYTING Á SVEITARFÉLAGSUPPRÆTTI

ADALSKIPULAG - SKIPULAG-ÖÖG, MÓ  
 BREYTINGARUPPRÁTTUR TEIKNAD MÓ  
 SAMBYKKT  
 KT.  
 KÖPVOGUR dags 4.1.2016  
 VERKNR. TEIKN. NR. BR  
 8717-SA08H 00