





AÐALSKIPULAG TÁLKNAFJARÐARHREPPS 2006 - 2018

BREYTING - Á IÐNAÐARSVÆÐUM Í NORÐUR-BOTNI

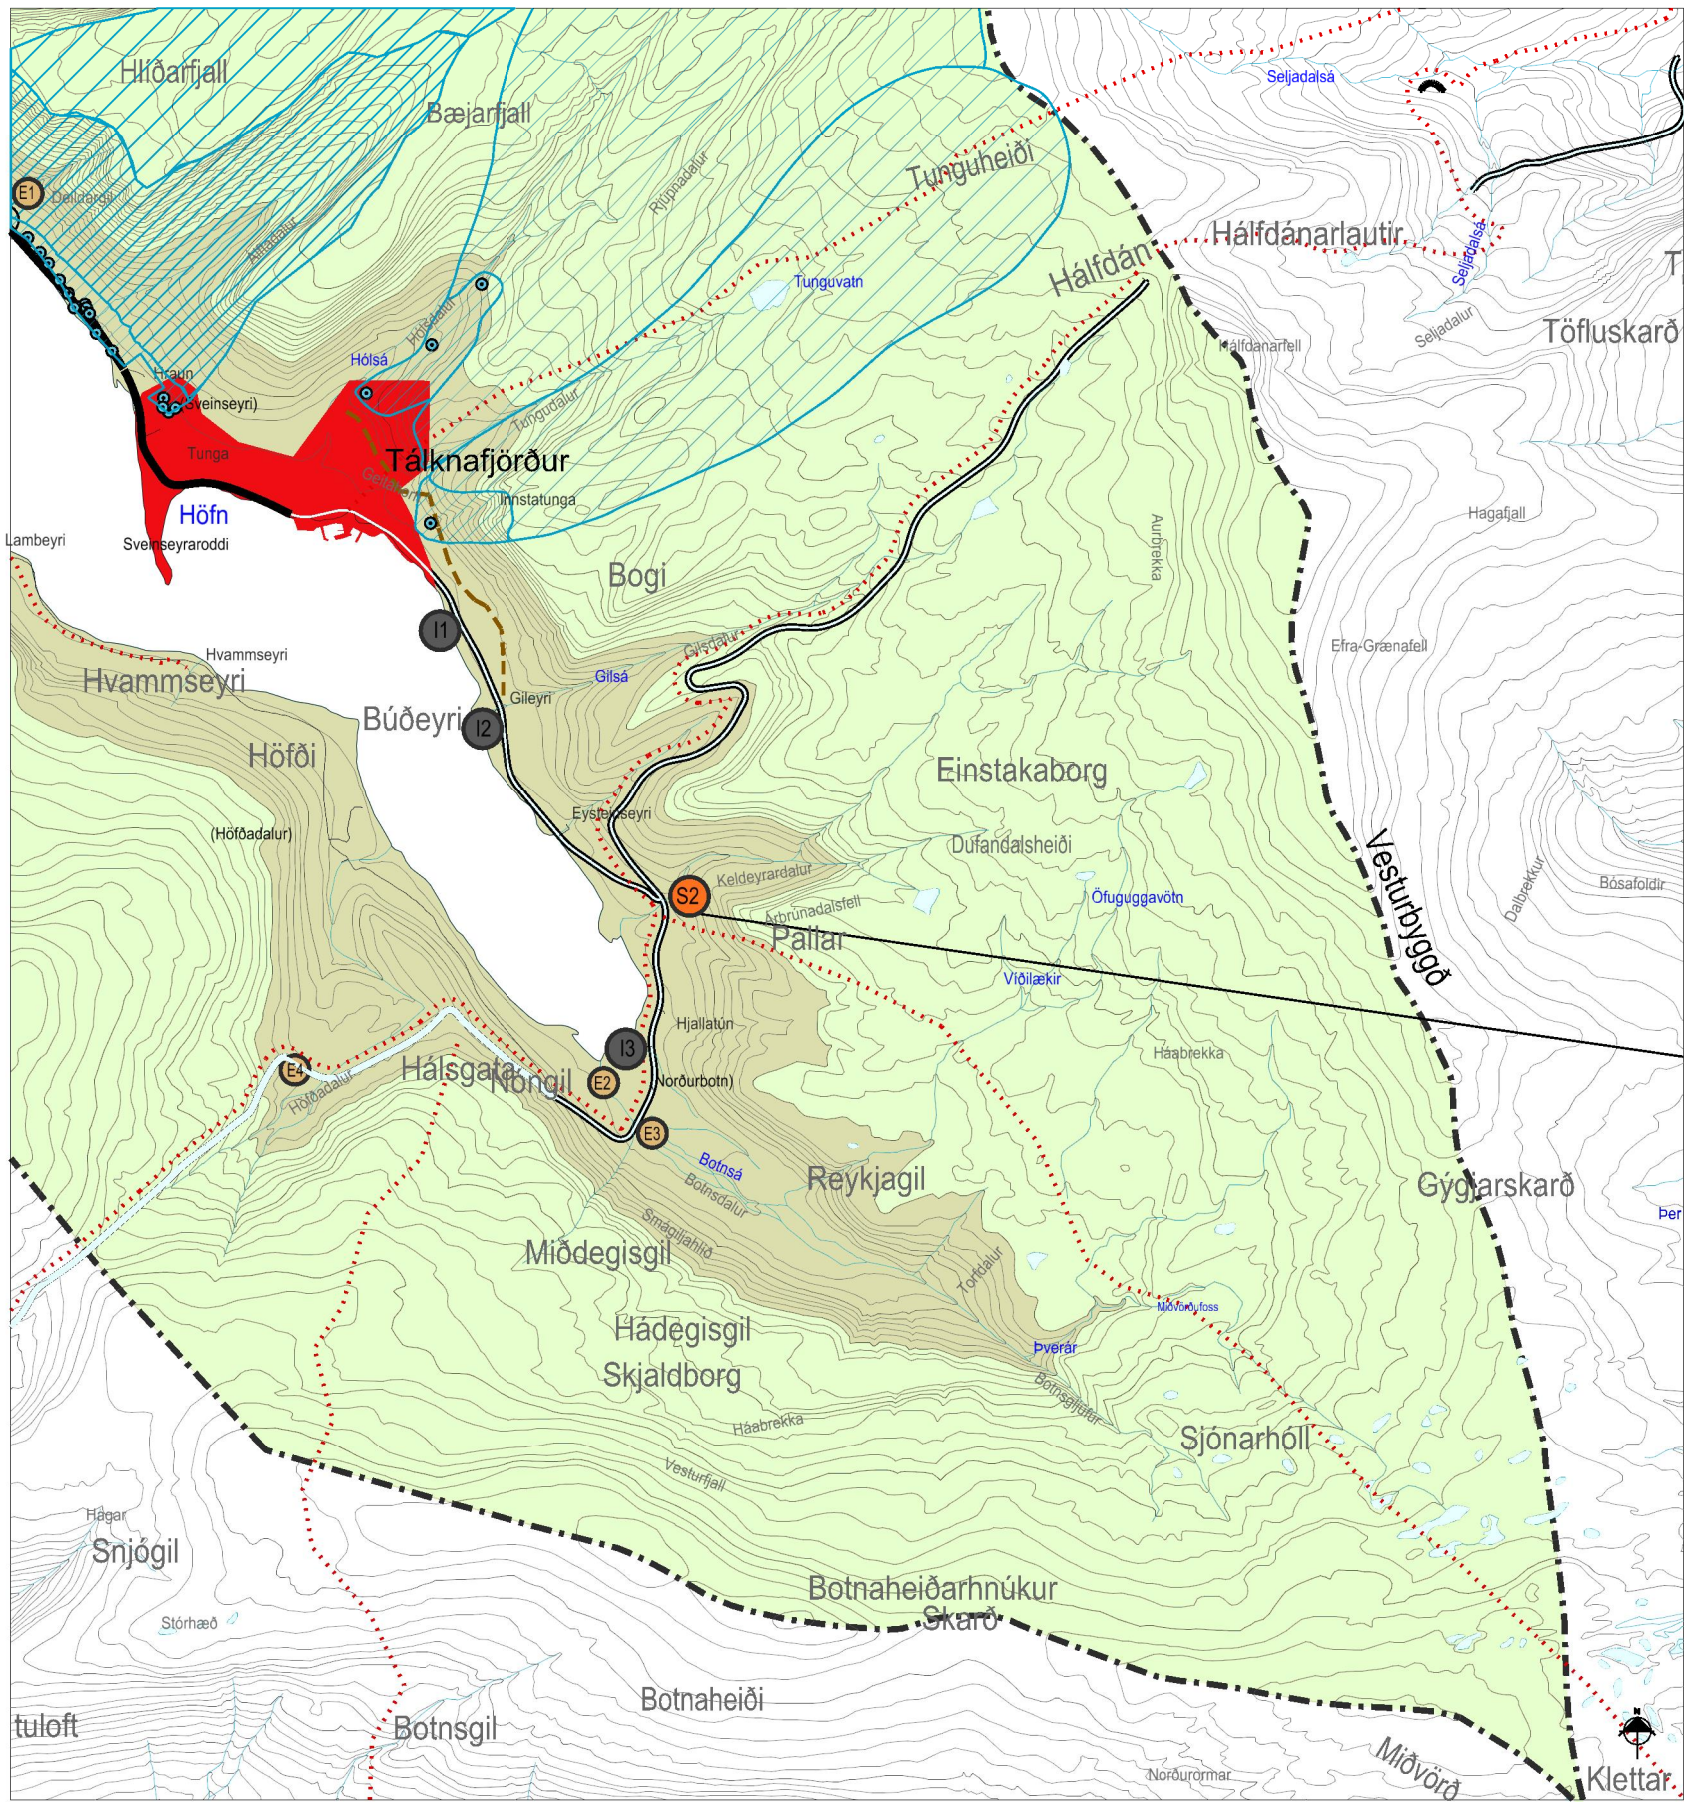

Staðfest aðalskipulag, mkv. 1:50.000.

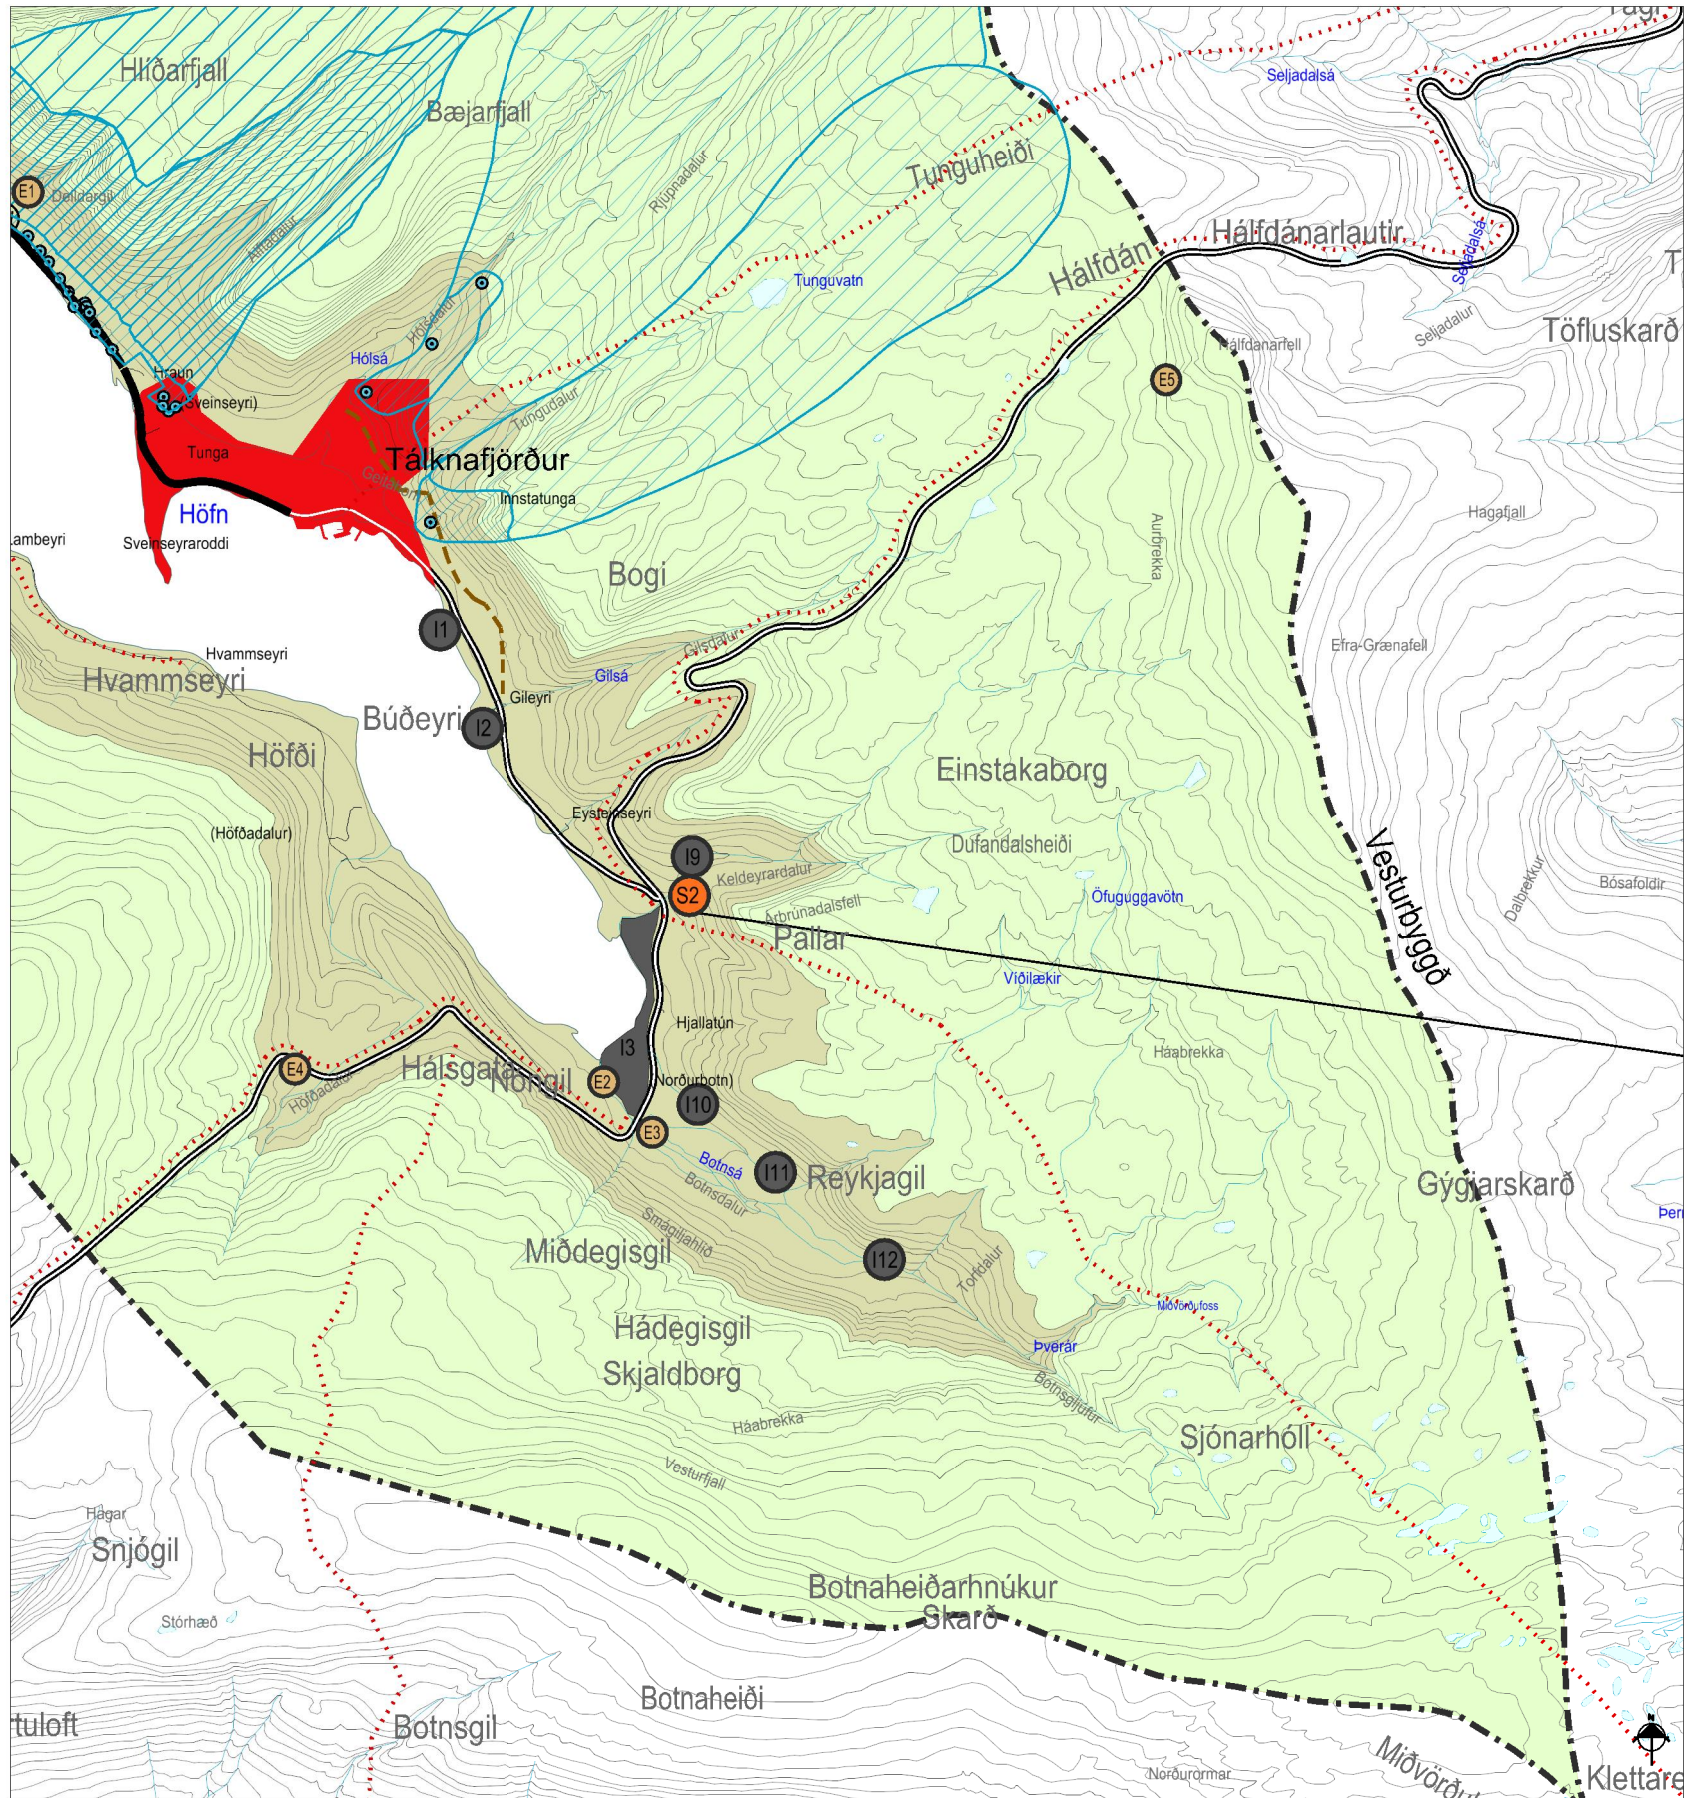

Tillaga að breytingu á aðalskipulagi, mkv. 1:50.000.

Byggð

	Landbúnaðarsvæði
	Opð óbyggt svæði ofan 200 m.y.s.
	Þéttbýli
	Lögbýli / Eyðibýli
	Íbúðasvæði
	Verslunar- og þjónustusvæði
	Þjónustustofnanir
	Athafnasvæði
	Iðnaðarsvæði
	Hafnasvæði
	Fristundabyggð
	Opin svæði til sérstakra notra
	Efnistökusvæði

Verndarsvæði


	ÞJÓÐMINJAVERNÐARSVÆÐI
	Fríðlýstar fornleifar
VERNÐARSVÆÐI GRUNNVATNS	
	Vatnsverndarsvæði I, brunnsvæði
	Vatnsverndarsvæði II, grannsvæði vatnsbóla
	Vatnsverndarsvæði III, fjarsvæði
Veitur	
	Rafliða - 66 kV - 132 kV
	Stofnæð fráveitu (til skýringar)
	Stofnæð hitaveitu (til skýringar)
Samgöngur	
	Stofnvegir
	Tengivegir
	Aðrir vegir til skýringar
	Slóðar - til skýringar
	Gönguleiðir (til skýringar)
	Reiðleiðir (til skýringar)
	Mörk skipulagssvæðis
	Breytingasvæði

Aðalskipulagsbreyting þessi sem auglýst hefur verið skv. 36. gr. skipulagslaga nr. 123/2010 var samþykkt í sveitarstjórn þann ____ 20 ____ .

Aðalskipulagsbreytingin var staðfest af Skipulagsstofnun þann ____ 20 ____ .

Auglýsing um gildistöku aðalskipulagsbreytingar var birt í B-deild Stjórnartíðinda þann ____ 20 ____ .

Kortagrunnur er frá LMÍ; IS 50V, 1 útgáfa

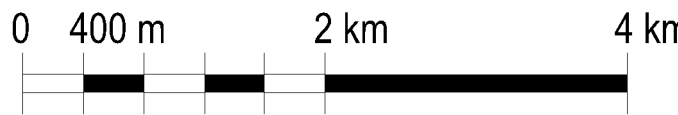

LANDMÓTUN HAMRABORG 12 · 200 KÓPAVOGUR · Sími: 575 5300 · Fax: 554 5360 · Netfang: landmotun@landmotun.is

AÐALSKIPULAG TÁLKNAFJARÐARHREPPS
BREYTING Á AÐALSKIPULAGI

SKIPULAG: ÖÖG, MÖ	SAMBÝKKT
TEIKNAD: MÖ	KT:
KVARDI: 50.000	KÓPAVOGUR
VERKNR.	TEIKN. NR.
4804-SA2ED	00

Meðfylgjandi skipulagsgögn fyrir breytingu á Aðalskipulagi Tálknafjarðar 2006-2018 eru þessi: Greinargerð og umhverfisskýrsla dags. 3. desember 2013.