



Ásbrú

- Hlekkur á milli heima

Ásbrú þjóðaði eitt sinn þrið hluðverki að hýsa starfólki bandarísku herstöðvarinnar og fjölskyldu þeirra. Í dag er þar öflugt samfélag frumkvöðla, fræða og atvinnuflís. Meirihluti íbúanna er námsmenn og fjölskyldur þeirra. Íbúðabyggingin er ekki aðalandi eins og hún er í dag, en góður grunnur er til staðar til að bæta úr og byggja á. Þetta þarf bæði á milli þess sem það eitt sinn var og nútímasamfélagsins sem það getur orðið.

Áðalmarkmið í tillögu þessari er að efla það samfélag sem fyrir er og skapa þrið nýja límynd með því að:

- Skapa heildsæða, vistvana og sterka byggð
- Styrkja miðjana og tengja þá tvo íbúðakjarna á svæðinu sem eru í dag að mörku leyti aðskildir
- Bjóða upp á fjölbreytðleika í búsetningu og gættum fyrir jaðt unga sem aðrir námsmenn og allar gerðir fjölskyldna
- Hvetja til útvera með bættri aðstöðu garða, bæði einka- og almenningagarða
- Gera gangandi og hjólandi hærra undir höfni með því að brekkja og hætta

við göngu- og hjólastigum

- Bæta yfirbragð gatna, s.s. með hellingu, falllegum götubúnaði, trjáröðum o.s.frv.
- Byggja ný mannvirki sem styrkja miðjana

Núverandi byggð

Fríkab er upp á litakönnu núverandi byggðar með hvítum og gráum tónum. Þannig fær hún samhangandi álit. Aðkomu við langanga er bætt með aukinni skýlmyndum. Gert er ráð fyrir nýjum svæðum og hjólastigum, sem styrkja veita vindskjöld við langanga. Bætt verður við svölum þar sem engar eru fyrir og einnig er sérframtari bætt við á jarðbænum.

Garðir / rými í milli bygginga

Mikilvægt er að bæta rými á milli núverandi bygginga, en í dag er þar rúmt pláss fyrir úrþætur. Með gróbi og skjólmyndan er larslið mótað í mannavannum skala. Þannig verður það lífrælega og umhverfis- og búsetuskilyrði batna til muna.

Serframtari eru skilgreindir á jarðbænum og stækkað þar sem þeir eru fyrir. Muna og veogje eru notað til að skipta upp svæðum í milli rými, sem myndu um umbreytt í líll torg til leks og dvalar.

Bilistæði

Samtals eru um 1430 bilstæði á svæðinu fyrir 700 íbúða. eða 2,04 stíbuð, sem er mjög ríflegt. Bilalóvar eru því mjög stór og innkeyrslur eru bælar. Ílllö-

gunni er bilstæðum fækkað og þau brotin upp með yfirbyggðum hjólastigum og gróbi. Austað á svæðinu er aukablastæði sem er lögsta punkti svæðisins. Lagt er til að bilstæði verði farlaegt og þarna verði gert meira úr afvönum svæðisins á yfirborði. Þarna er möguleik á að safna vatninu saman á spjallagan hátt.

Göngu- og hjólastigar

Ahersla er lögð á gött göngu- og hjólastigakerfi sem tengir svæðið vel og hvetur þannig til einstakna samþingamála. Í dag eru margir göngustígar á milli bygginga, en þeir eru oft mjóir. Einnig varlar gangstíttir meðfram götum og engir hjólastigar eru til staðar á svæðinu. Í tillögu eru götur mjökkaðar og göngu- / hjólaðir settar meðfram þeim, ávallt eru göngu- og hjólaðir meðfram götum og innkeyrslum.

Yfirborðsvatn

Núverandi kerfi yfirborðsvatns verður flegrað og gert hærra undir höfni. Þar er unnið með vatnsloftun, gróbi og gróður svo að vatnsráð verði hluti af grunu svæðinum, en markmið er að geta það meira styrkt og falllega en er í dag.

Grænir ásinn

Í gegnum svæðið liggur garður - græni ásinn - sem tengir saman og styrkir svæðið sem eina heild. Ásinn þjórnar þrið hluðverki að vera tenging fyrir gangandi og hjólandi. Það er alþreytingar- og útivistarsvæði og það fegrar ásinn byggj- og þannig gróbi og plástrum. Áðal göngustígurinn í gegnum ásinn er breiður um 4 metrar og er fyrir bæði hjólandi og gangandi. Öll þjórnusta (verslan og stofnani) fyrir svæðið er staðsett við ásinn og í miðjunni er hjarta sem þjórnar hluðverki þarjartogs. Það er stórt svæði sem er vel afmarkað með leiktaekjum, t.d. körfuboltaúllur streitball, hjólabættasvæði og steinbreyka. Í stöðvarum enda Ásinn þjórnar hjarta hjarta þar sem er lögð Ásinn á gótt dvalar- og leiksvæði. Massívar verða í ásinn myndar skjól. Götubúnaður er í stíl við borgargötur til að fá samhengi.

Nýbyggingar


Gert er ráð fyrir nýjum byggingum við aðalæðar svæðisins - borgargötum. Byggingarnar, sem eru tengja til þriggja hæða, eru staðsettar í þárum á milli húsa og auka þannig vindskjól. Ný mannvirki í hverfun verða klædd hýlegum byggingarefnum, s.s. tréklæðningu.

Nýju byggingarnar myndu blandaða byggð íbúða, atvinnu og þjórnustu. Einnig er gert ráð fyrir möguleika á að hýsa start-up - eða spretalýttabæði í tenglum við háskólann. Íbúðaræðir verða fjölbreyttar og aðalandi til lengri búsetu. Nýbyggingarnar stuðla þannig að því að styrkja límynd byggðar einn frekar.

Áfangaskilþing

Skipta má veskiðinn í þrjú áfangar:

1. Endurbætur á rýnum á milli húsa
2. Grænir ásinn
3. Borgargötur
4. Nýbyggingar

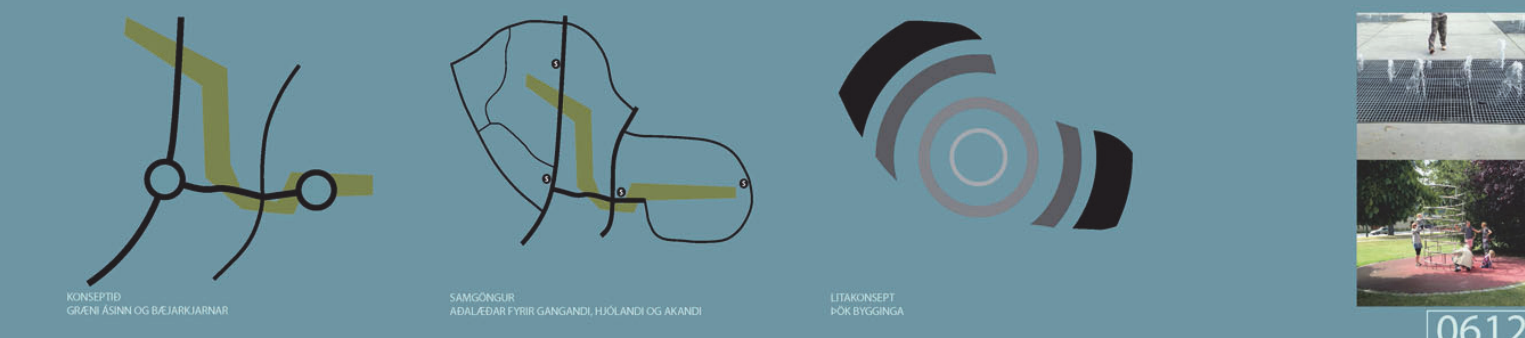

06128

06128